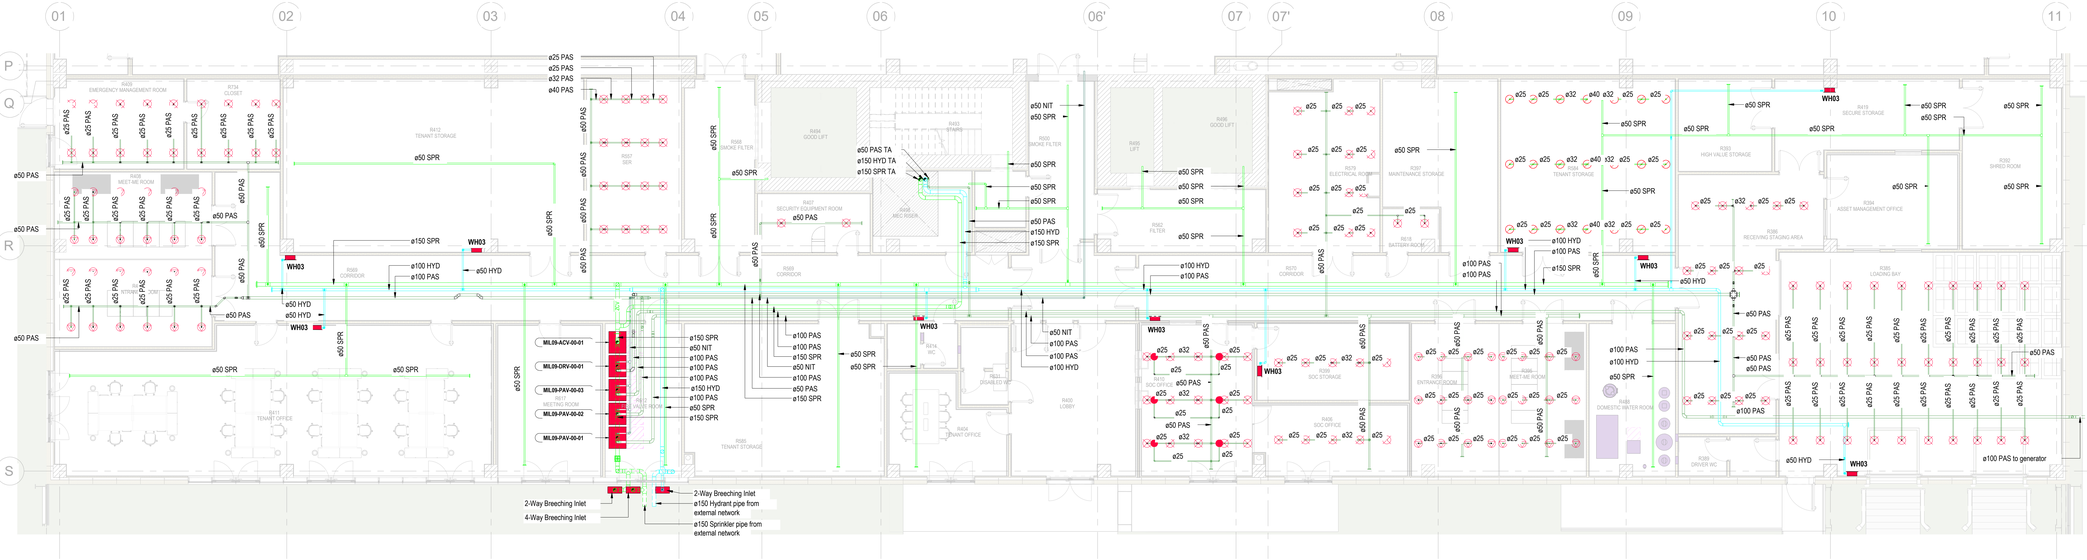

1 Fire Protection Layout - Level 00 - Admin Block
1 : 100

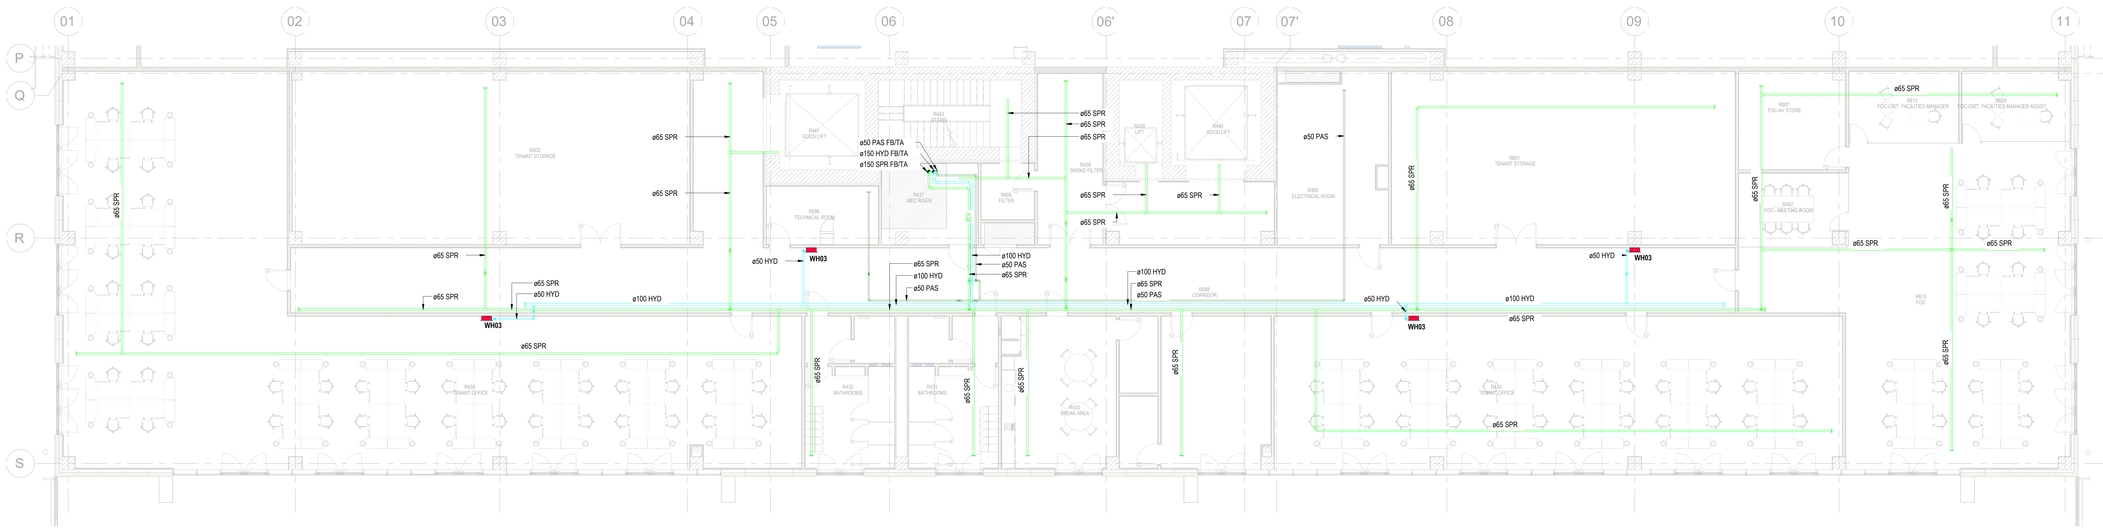

2 Fire Protection Layout - Level 01 - Admin Block
1 : 100

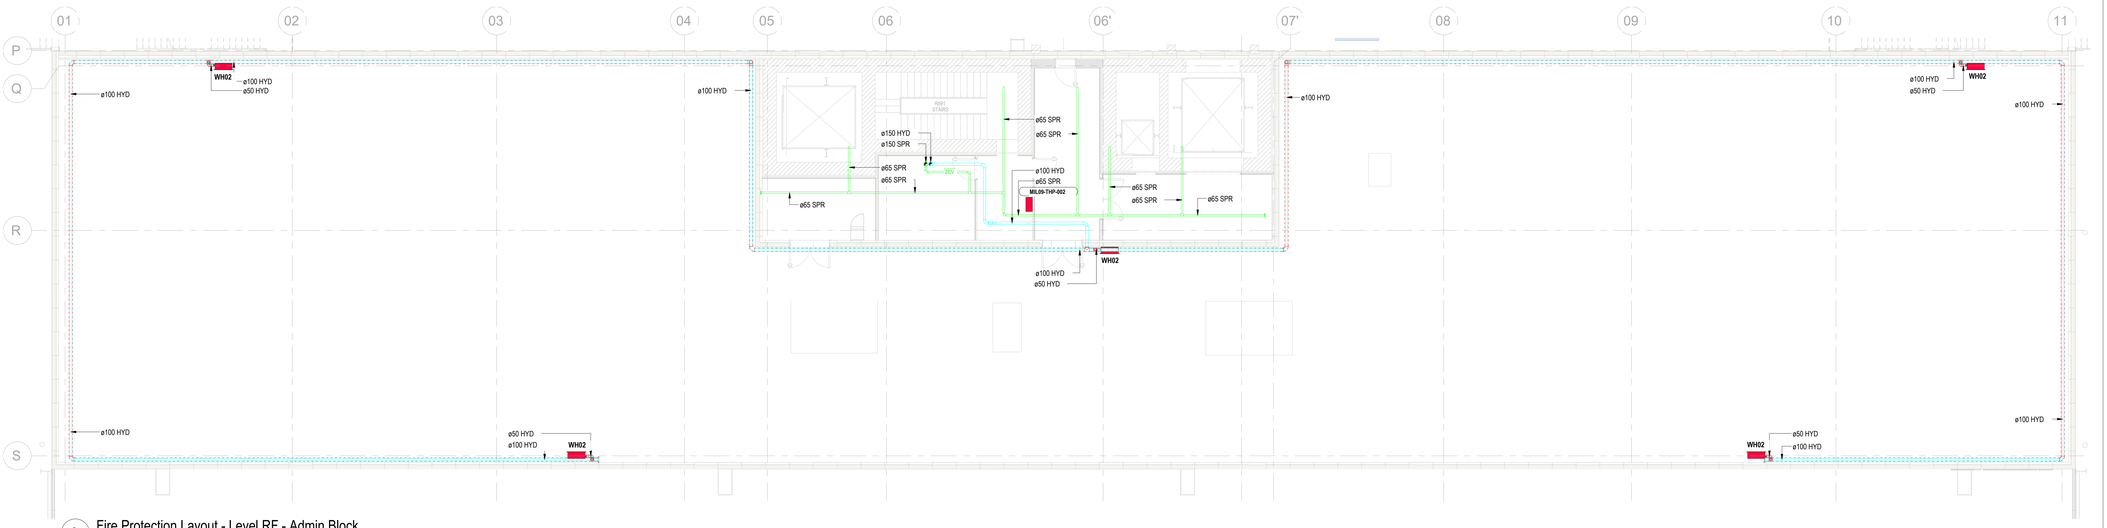

3 Fire Protection Layout - Level RF - Admin Block
1 : 100

Legenda: antincendio

- Tubazione sprinkler
- Tubazione a pre-azione
- Tubazione idrante a umido
- Tubazione idrante a secco
- Tubazione con attacco di mandata (Breeching)
- Tubazione sprinkler a secco
- Cavo scaldante
- Colonna montante antincendio
- Tubazione per azoto
- Scarico impianto antincendio

WH01 Idrante a muro a secco – Installazione a parete (con pulsante manuale)
WH02 Idrante a muro ad umido – Installazione a pav
WH03 Idrante a muro ad umido – Installazione a parc

- Orientamento: Sprinkler rivolto verso l' °C 68°C K-Factor: 80 l/min / bar^0.5
- Orientamento: Sprinkler rivolto verso l' °C 74°C K-Factor: 80 l/min / bar^0.5
- Orientamento: Sprinkler rivolto verso l' °C 68°C K-Factor: 200 l/min / bar^0.5
- Orientamento: Sprinkler rivolto verso l' °C 93°C K-Factor: 161 l/min / bar^0.5
- Orientamento: Sprinkler pendente 74°C °C K-Factor: 80 l/min / bar^0.5
- Estintore a gas FE-36 (fluorochetone)
- Estintore polivalente a polvere (ABC)

Abbreviazioni

BF	Tubazione di bilanciamento
SPR	Tubazione per sprinkler
PAE	Tubazione a pre-azione
HYD	Tubazione idrante a umido
DHYD	Tubazione idrante a secco
DSPR	Tubazione sprinkler a secco
CAF	Tubazione aria compressa
FPE	Scarico pompa antincendio
FFF	Tubazione di riempimento carburante
PAV	Valvola a pre-azione
PO	Punto di interfaccia
ACV	Valvola di ritegno con allarme
DEV	Valvola a diluvio
TA	Salita verso l'alto
FE	Salita dal basso
at HL	A livello alto
at LL	A livello basso
at US	Sotto la soletta

IL RICHIEDENTE | IL PROGETTISTA

REV	DATA / DATE:	DESCRIZIONE / DESCRIPTION:

L22 è una divisione di:
Lombardini22 S.p.A.
Via Lombardini 22
T. +39 02 36 59 62 00
info@l22.it

20143 Milano, Italia
F. +39 02 83 20 13 97
www.l22.it

Capitale sociale Euro 100.000 i.v.
C.F./P.IVA: 05505600964 R.E.A. 1827099

Sistema di gestione qualità conforme alla UNI EN ISO 9001:2008 - Certificato Nr. 50 100 8319 da TÜV Italia

Studio Progetti Ambientali
Ing. Arturo Donadio
S.P.S. S.r.l. www.spsarl.mi.it
Via M. Gioia, 64 - 20125 Milano, Italia
segreteria@spsarl.mi.it T. 0226804587

COMMITTENTE / CLIENT:

STACK INFRASTRUCTURE
INFRASTRUCTURE ITALIA LAND 9 S.r.l.
Via del Bosco Rinnovato 6, 20057 Assago (MI)

PROGETTO / PROJECT:
MIL09 - Nuovo Sito Produttivo
Via Marco Polo 2 - Melzo (MI)

PROGETTISTA / DESIGNER:
Ing. Roberto Cereda - Iscritto all'Ordine degli Ing. di Brescia n°2609
Indirizzo: Via Elia Lombardini 22, 20143, Milano - Mail: ufficio.tecnico@l22.it - Pec: ufficio.tecnico@pec.lombardini22.it

OGGETTO / OBJECT:
Valutazione di Impatto Ambientale ai sensi del Titolo III del D.Lgs 152/2006

TITOLO / DESCRIPTION:
Impianti Meccanici
Antincendio
Blocco Uffici

Firmato digitalmente da: Roberto Cereda
Data: 31/07/2025 15:57:53

DISEGNATO DA: DRAWN BY:	CONTROLLATO DA: CHECKED BY:	DATA/ DATE:	SCALA / SCALE:	DATA / DATE:
APT	GLE	06/06/2025	1:100	

FORMAT:	NOME FILE / FILE NAME:	COMMESSA / JOB:	TAVOLA / DRAWING:
A0	3989_AM-0017-X	3989	AM-0017

© Lombardini22 S.p.A. ES DT (rev-) (L.663/41 Art.2575)